

DEPARTEMENT DE
LA GIRONDE

AFFAIRE ENEDIS No :
DC26/066735

Plan No :
CT-22-0235

N°consultation DT :
2022052100012PYB
UNITE URBAINE

5 rue Jacques Cartier
MUTATION POSTE 250kVA vers 400kVA
POSTE 33056P0044 "ANDOUILLA" EXISTANT

Commune(s) : BLANQUEFORT
Département : GIRONDE

COORDONNEES : 41 4 936 ; 6 432 304

INTERLOCUTEURS :	Nom	Téléphone	e-mail
Maître d'ouvrage : Agence MOA ENEDIS	DEVERRE Arnaud	06.	arnaud-a.deverre@enedis.fr
Bureau d'étude :	Arnaud PAILLART (CT CONSULT)	07.86.86.87.52	a.paillart@ctconsult.fr
Entreprise de travaux :			

MODIFICATIONS

	No	Demandées		Etablies		Vérifiées	
	Indice	Par	Le	Par	Le	Par	Le
Plan pour approbation	A	A-D	06/12/21	A-P	09/06/22	C-R	09/06/22

APPROBATION DEFINITIVE ET CONTROLE QUALITE

BUREAU D'ETUDE

Nom	Date	Signature	Nom	Date	Signature
Christian RAVAILHE	09/06/22				

PLAN MINUTE

ENTREPRISE DE TRAVAUX	Nom	Date	Signature

IDENTIFICATION BUREAU D'ETUDE



S.A.S CT Consult
5 rue Falcon - 33700 Mérignac

www.ctconsult.fr
09.62.15.94.70
contact@ctconsult.fr



LEGENDE TRACE RESEAUX

HTA Aérienne à Construire		Fourreaux	
HTA Aérienne Existante		Eaux Pluviales > 250	
HTA Aérienne à déposer		Eaux Pluviales <= 250	
HTA Souterraine à Construire		Eau Potable > 250	
HTA Souterraine Existante		Eau Potable <= 250	
HTA Souterraine à Abandonner		Eau Unitaire > 250	
BTA Aérienne à Construire		Eau Unitaire <= 250	
BTA Aérienne à renforcer		Eaux Usées > 250	
BTA Aérienne Existante Nue		Eaux Usées <= 250	
BTA Aérienne Existante Tors		Rés. Tél. Pleine Terre	
BTA Aérienne à Supprimer		Rés. Tél. sous Fourreaux	
Branchements Aériens 2 fils Pos 2 fils Ex 4 fils Pos 4 fils Ex		Rés. Tél. Aérien	
BTA Souterraine à Construire		Réseaux Cablés	
BTA Souterraine Existante		Signalisation	
BTA Souterraine à Abandonner		Téléreport	
BTA Brt sout. Existant		Gaz Existant	
BTA Brt sout. à Construire		Terre poste, patte d'oie, serpentins	
E.P. Souterrain à Construire			
E.P. Souterrain Existant			
Symbologie générale de Dépose			

LEGENDE DES SYMBOLES

SUPPORT BETON HTA OU BTA	Simple	Portique	PH61
Existant			
A implanter			
A déposer			

SUPPORT BOIS



SUPPORT F.T.



INTERRUPTEUR AERIEN IA1 - IA2 - M2S - DRRA



LAMPE EP


Existante	A Poser	A Déposer

MISE A
LA TERRE


Existante	A Réaliser
0.35	0.50

ETIQUETTE SUPPORTS


EXISTANT
INFO T.S.T.

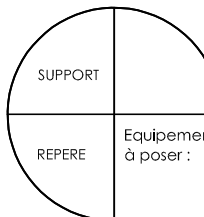

A IMPLANTER
INFO T.S.T.

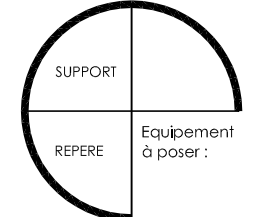

A DEPOSER
INFO T.S.T.

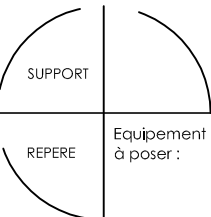

ARMOIRES DE COUPURE HTA ET POSTES DE TRANSFORMATION

	AC(3)M	AC(3)T	PSSA	PRCS	PUIE	PSSB	PUC	PAC	CBU
Existant									
A poser									

ACCESSOIRES

Coffret Brt	Brt+Replqu.	T.J.	C400	Etoilement	Fausse Coupure	Grille Coupure	3D	REMBT	Jonction ou Dériv. BTA	Jonction ou Dériv. HTA

ETIQUETTE POSTE HTA/BTA

POSTE HTA/BTA :		
Désignation	Existant	Projeté
Type		
Puissance transfo.		
Tableau HTA		
Raccordement HTA		
Liaison transfo-tableau		
Nombre départs BTA		
Tableau BTA		
EP-Télécommande-Divers		
Réglage prise transfo à vide		





Exemple :

ETIQUETTES COFFRETS RESEAUX OU BRANCHEMENT

85191	P050	REMBT	B2	BRANCHEMENT	9
Observations: En saillie				Observations: Encastré	

PLAN DE SITUATION


Commune de Blanquefort
RACCORDEMENT INDIVIDUEL
DC26/066735

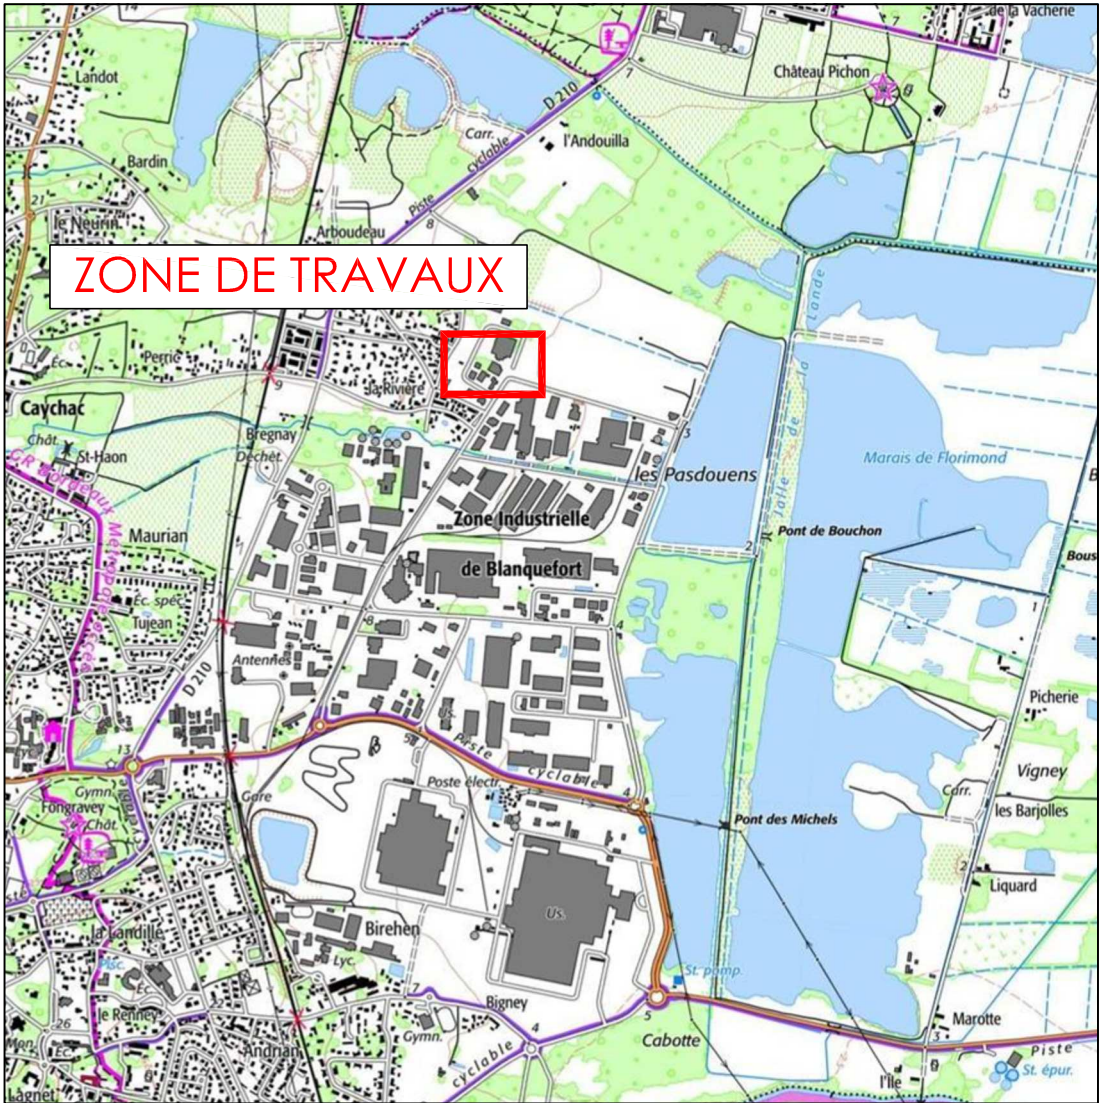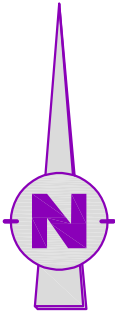


ECHELLE 1 / 25 000

SYNOPTIQUE

Avant travaux


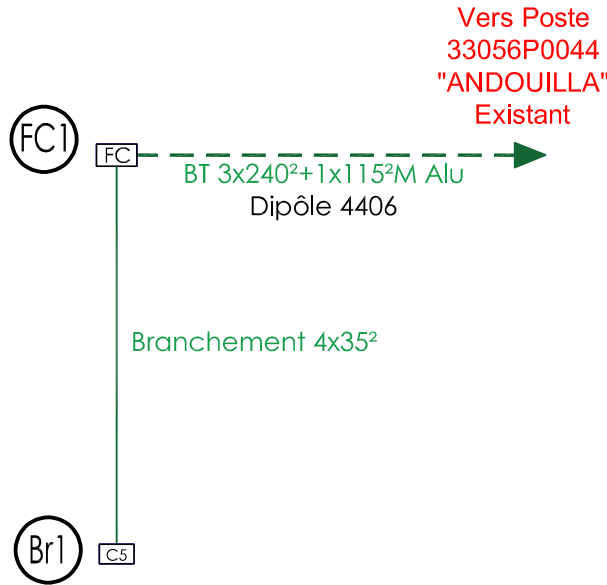


Après travaux

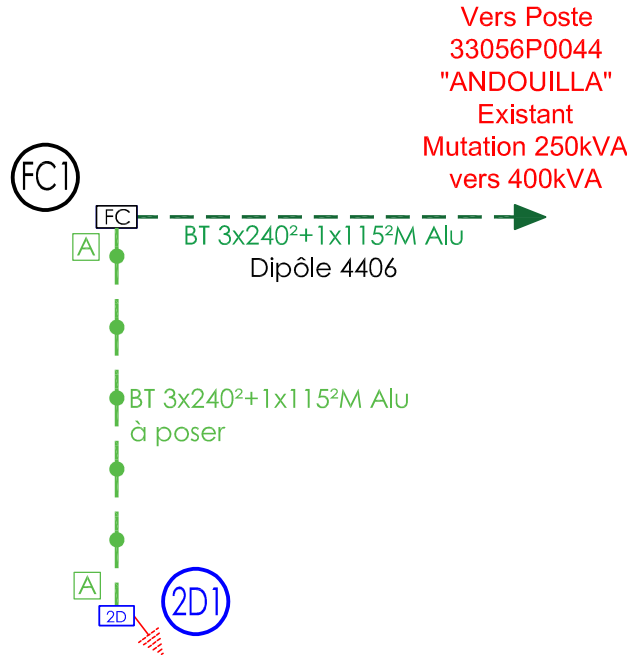

PLAN D'ENSEMBLE
Avant Travaux


Commune de Blanquefort
RACCORDEMENT INDIVIDUEL
DC26/066735

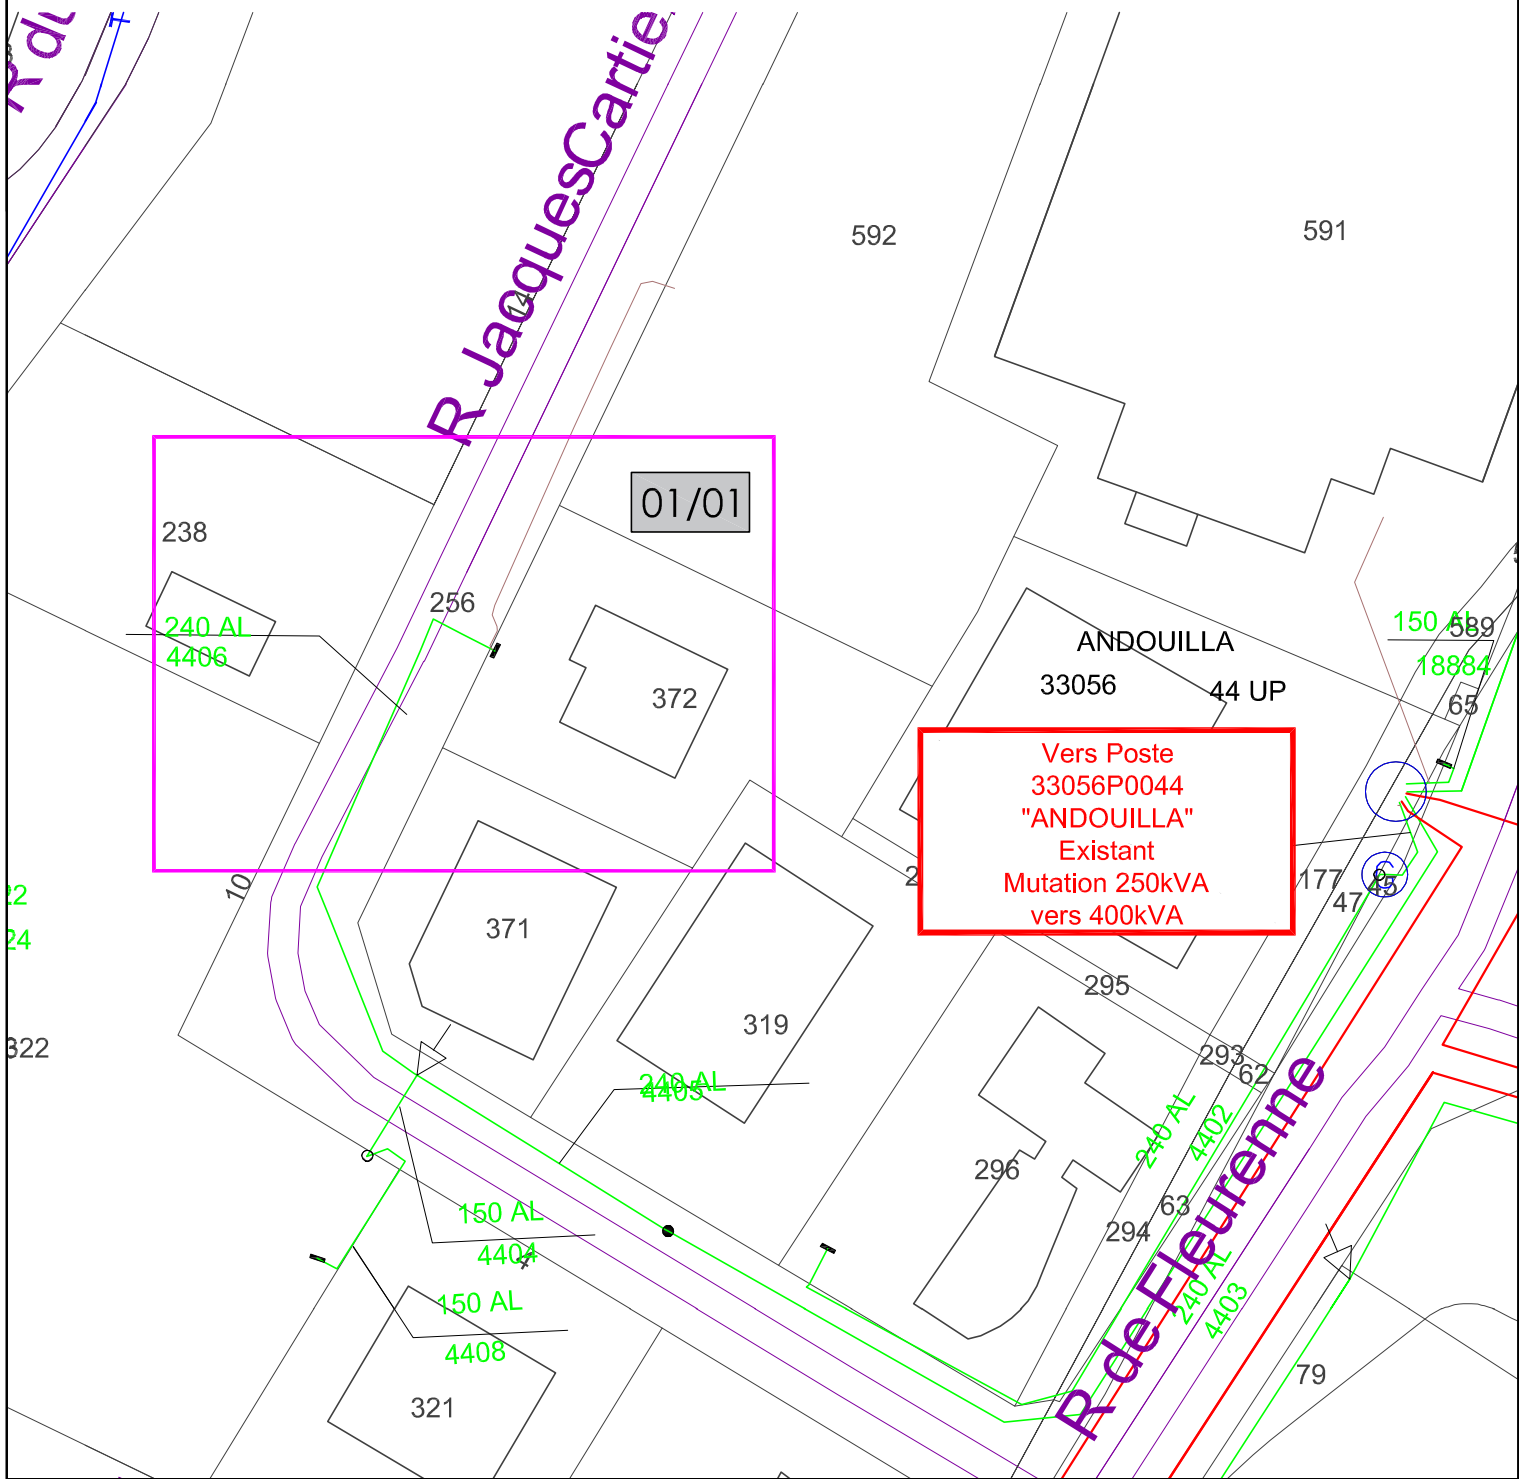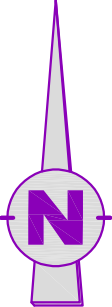

ECHELLE 1 / 1000

PLAN D'ENSEMBLE
Après Travaux

Commune de Blanquefort
RACCORDEMENT INDIVIDUEL
DC26/066735

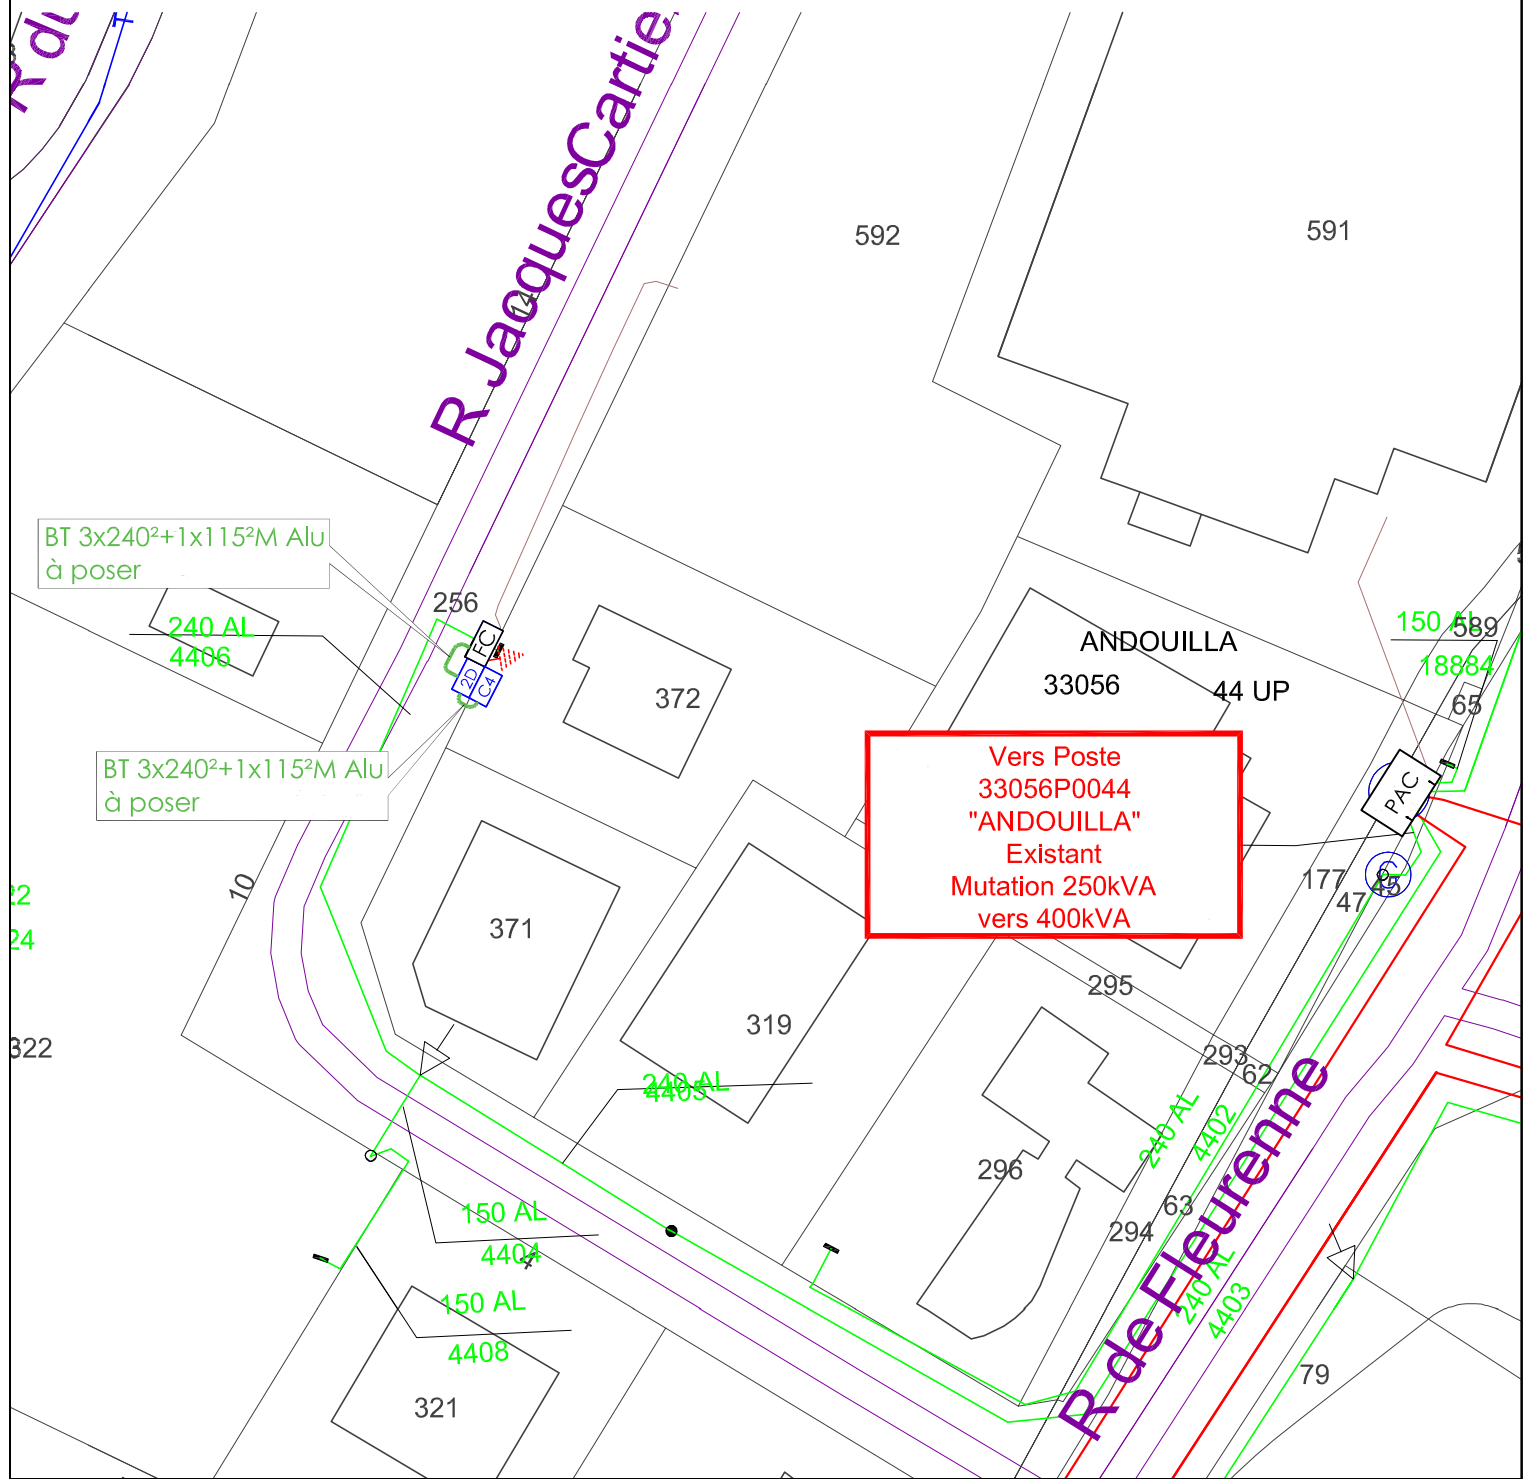

ECHELLE 1 / 1000

GRILLE D'IDENTIFICATION ENJEUX

Cette grille permet de déterminer l’impact du projet en matière d’urbanisme, de sécurité et d’environnement. Elle sert à identifier les services à consulter ainsi que les démarches à mener

Coordonnées du maître d’ouvrage

Nom (personne morale ou physique) : ENEDIS DR AQUITAINE

Commune et département : EYSINES, GIRONDE

Adresse : 38 rue de Breteil

Téléphone :06Fax :

Email : arnaud-a.deverre@enedis.fr

Nom et détails du projet : ENEDIS AQUITAINE NORD-DC26_066735 RAC PROD UTS 33-BLANQUEFORT

Création ou modification d’une ligne	☒	Création ou modification d’un poste	☐
Longueur :2m Section du câble : 3x240 ² +1x115 ² M Alu Nature du câble : BT		Type de poste :	
		Dans l’emprise d’un poste existant	☐
		Sans modifications de cette emprise	☐
Ligne en partie aérienne	☐		
Ligne en partie souterraine	☒	Création d’un nouveau poste	☐
		Avec maitrise foncière	☐
En zone urbaine	☒	Dépôt de déclaration préalable d’urbanisme	☐
En zone péri-urbaine	☐	(emprise au sol >5m ² ou secteur sauvergardé.	☐
En zone rurale	☐		
Avec impact sur l’activité agricole	☐	Type de colonne électrique :	
		N° OCB et PRM associés	
Avec traversée de voirie	☐		
Arrêtés de travaux sur voirie délivrés	☐		
Avec Impact sur la circulation	☐		
Avec traversée de voie ferroviaire	☐		
Avec traversée de cours d’eau	☐		
A proximité d’autres réseaux	☐		
Dans le domaine public	☒		
Dans le domaine privé	☒		
Sans tous les accords amiables	☐		
Avec usage de servitudes existantes	☐		


POUR TOUS LES PROJETS

Dans le périmètre de protection d’un monument historique	☐	Projet en zone particulière	☐	Incidences :	☐
		Zone très humide	☐	Défrichement, abatages	☐
		Zone inondable	☐	d’arbres	☐
Dans une zone protégée	☐	Zone sismique	☐	Pollution prévisible	
ZNIEFF	☐	Zone d’instabilité de terrain	☐	Nature de la pollution :	
Désignation :		(glissements, chutes de			☐
Natura 2000	☐	blocs, ...)		Destruction ou	
Désignation :		Zone particulièrement	☐	détérioration	☐
Parc Naturel Régional	☐	fréquenté pars les oiseaux		d’habitat animal	
Parc National	☐	(migration, nidification)		Perturbation d’espèces	☐
				(reproduction, repos,	
Autres	☐	Autres	☐	alimentation ...)	☐
Précisez :		Précisez :		Destructions d’espèces	
				Autres	
				Précisez :	

IMPACT DU PROJET

Le projet n’est pas susceptible d’avoir un impact significatif en termes de risques.	☒	Le projet présente un impact significatif en termes de risques, un dossier plus poussé doit être réalisé par le porteur de projet.	☐
--	-------------------------------------	--	--------------------------

PLAN CADASTRAL
Commune de Blanquefort
RACCORDEMENT INDIVIDUEL
DC26/066735

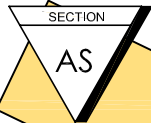

BT 3x240²+1x115²M Alu
à poser

Branchement
4X35²

Branchement 4x35²
à déposer

Coffret C5 à déposer

BT 3x240²+1x115²M Alu
à poser



POSTE HTA/BTA : MUTATION 33056P0044 "ANDOUILLA"		
Désignation	Existant	Projeté
Type		PAC
Puissance transfo.	250kVA	400 kVA
Tableau HTA		
Raccordement HTA		
Liaison transfo-tableau		
Nombre départs BTA		
Tableau BTA		TIPI 8-1200A
EP-Télécommande-Divers		
Réglage prise transfo à vide		

Poste PAC
33056P0044
"ANDOUILLA"
Existant
Mutation 250kVA
vers 400kVA



Rue

Jacques

371

372

180

297

177

47

45

114

81

75

79

294

296

319

293

295

62

63

BT 3x240²+1x115²M Alu
Dipôle 4406

ECHELLE 1 / 500



Commune de Blanquefort
RACCORDEMENT INDIVIDUEL
DC26/066735

01/01




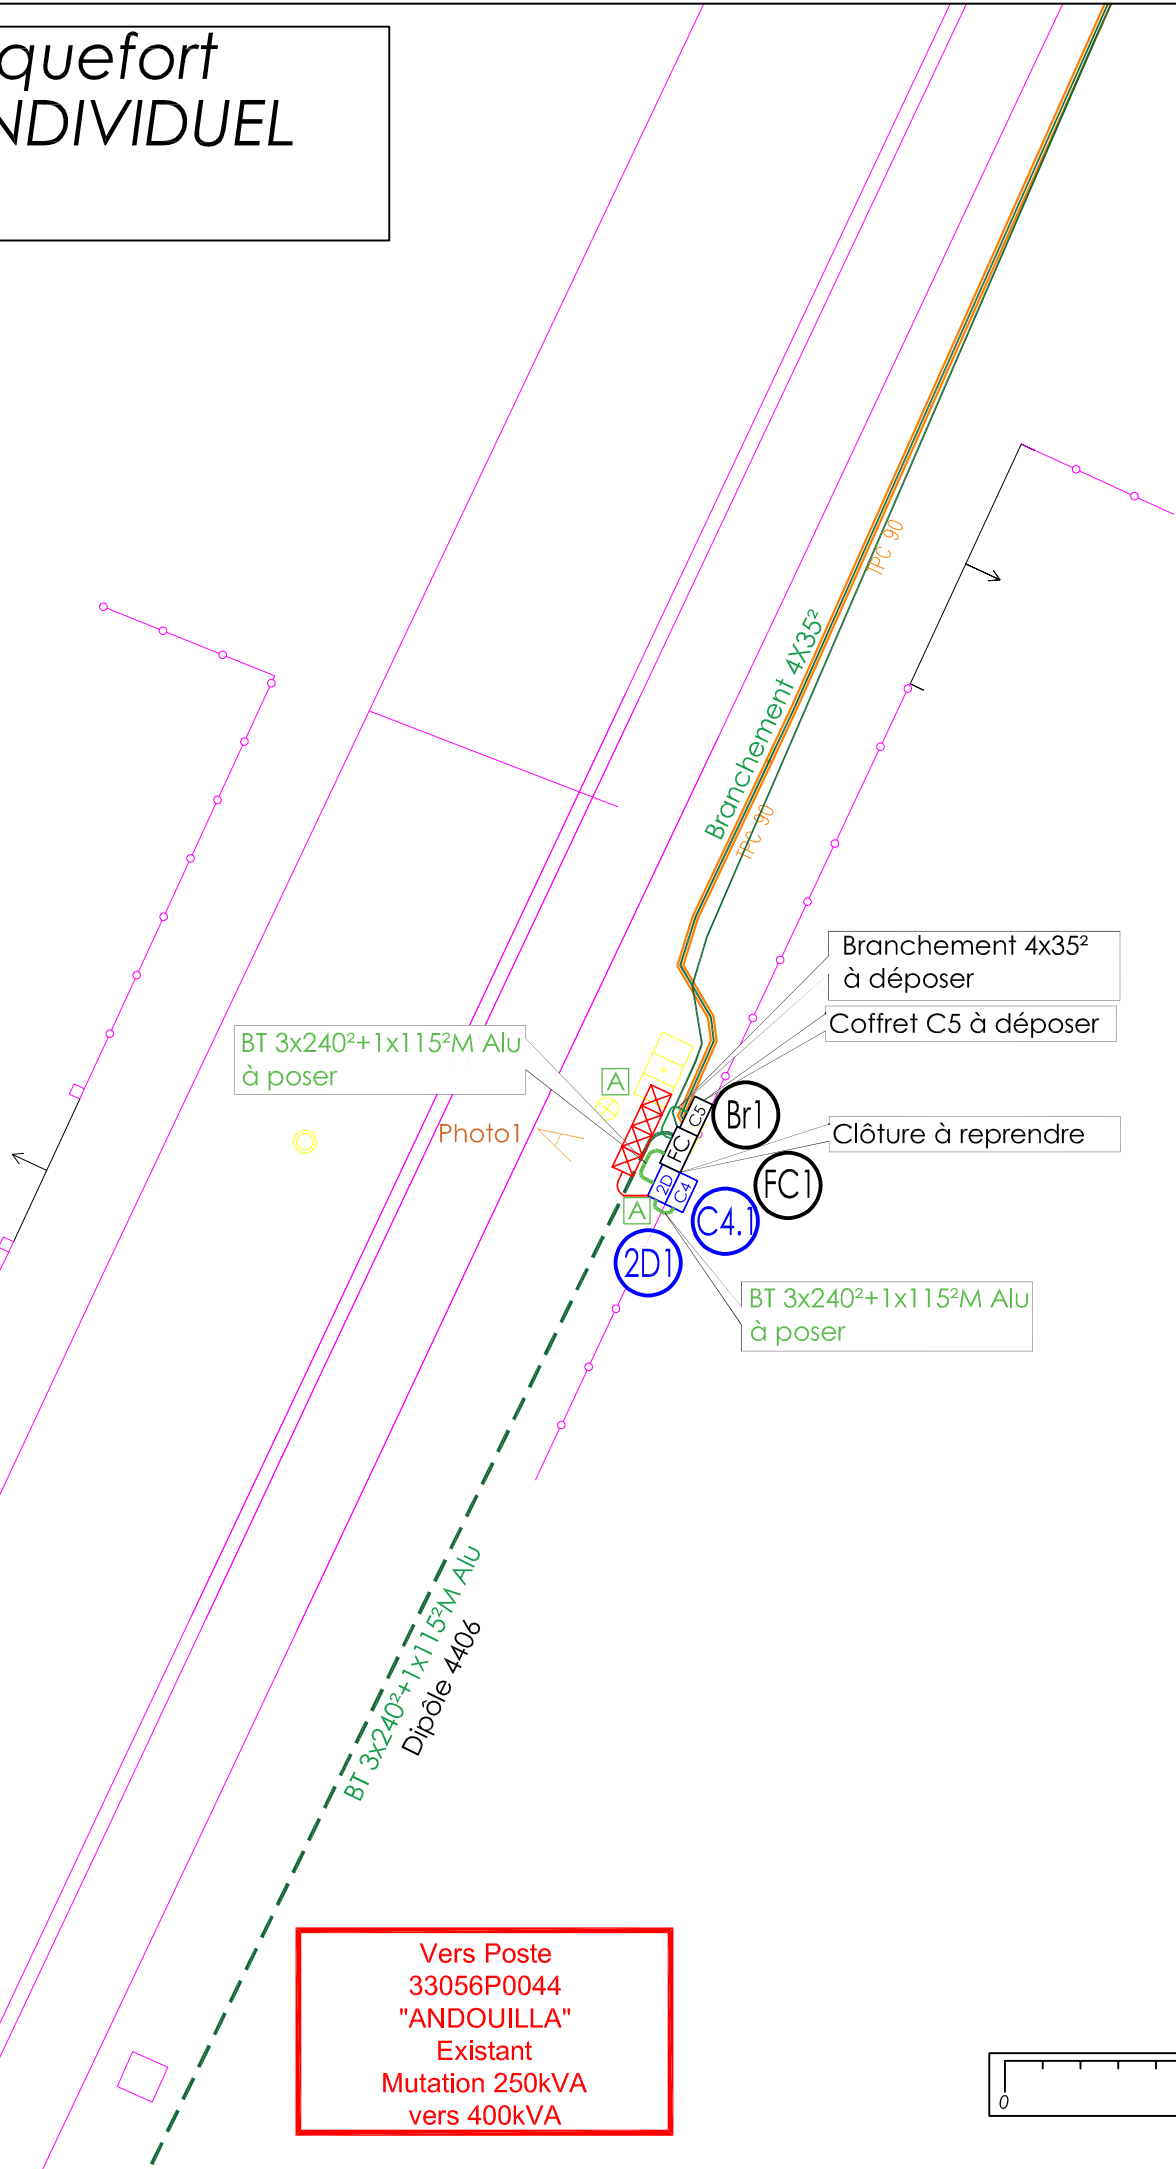


Photo1

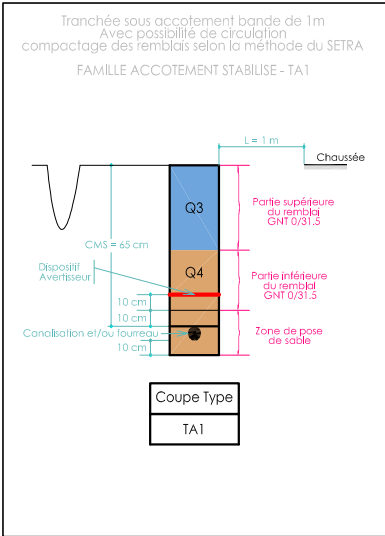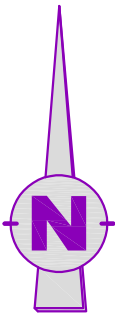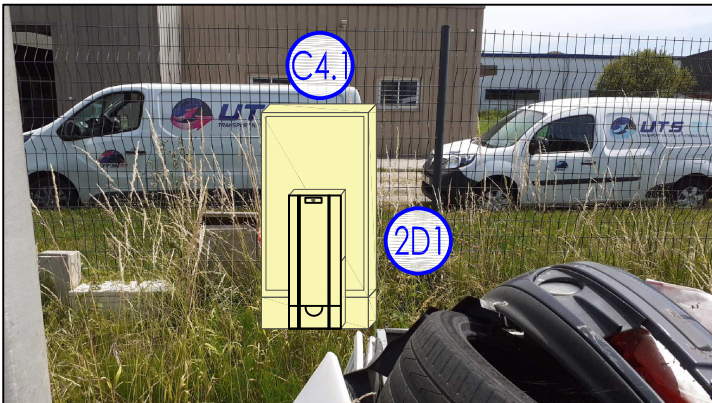

33056	P0044	2D	2D1
Observations: ECP2D à poser en limite de propriété			
POSE			
1	Borne ECP2D (69.02.053)		
1	Fusible HPC-Taille 2 entrée 115 mm - 200 A (69.43.009)		
1	Barette cuivre taille 2-400A-115 mm (69.43.450)		
2	Confection Raccordement(s) Réseau Direct 240² à réaliser		
1	MALT à réaliser		
1	Plaque TT10		
1	Plaque TT10		


33056	P0044	Armoire C4	C4.1
Observations: Armoire C4 type 2 à poser au dos du 2D			
POSE			
1	Coffret puissance Type 2 (69.88.827)		
1	Confection Raccordement Réseau 240² à réaliser		
1	Barette de cuivre		
1	Plaque TT10		
1	Plaque TT10		

33056	P0044	FC	0073-02-10
Observations: Prévoir visserie mâchoire serrage racc (voir photo grille)			
	POSE		
1	Confection Raccordement Réseau 240° à réaliser		
	DEPOSE		
1	Déconnexion 4x35°		

33056	P0044	BORNE CIBE	Br1
Observations: Coffret à déposer			
DEPOSE			
1	Déconnexion 4x35²		



Vers Poste
33056P0044
"ANDOUILLA"
Existant
Mutation 250kVA
vers 400kVA

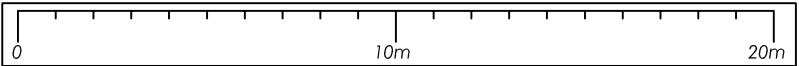

ECHELLE 1 / 200

