



**RACCORDEMENT UTS 33
5 Rue Jacques Cartier 33290 BLANQUEFORT**


Affaire : DC26/066735
Chargé d'étude : Julien CESSIO
Tel : 07 62 66 44 97
Mail : julien.cessio@enedis.fr

**Description
du projet**

PASSAGE C5 EN C4 PR 119 + MUTATION TRANSFO 250 KVA EN 400 KVA

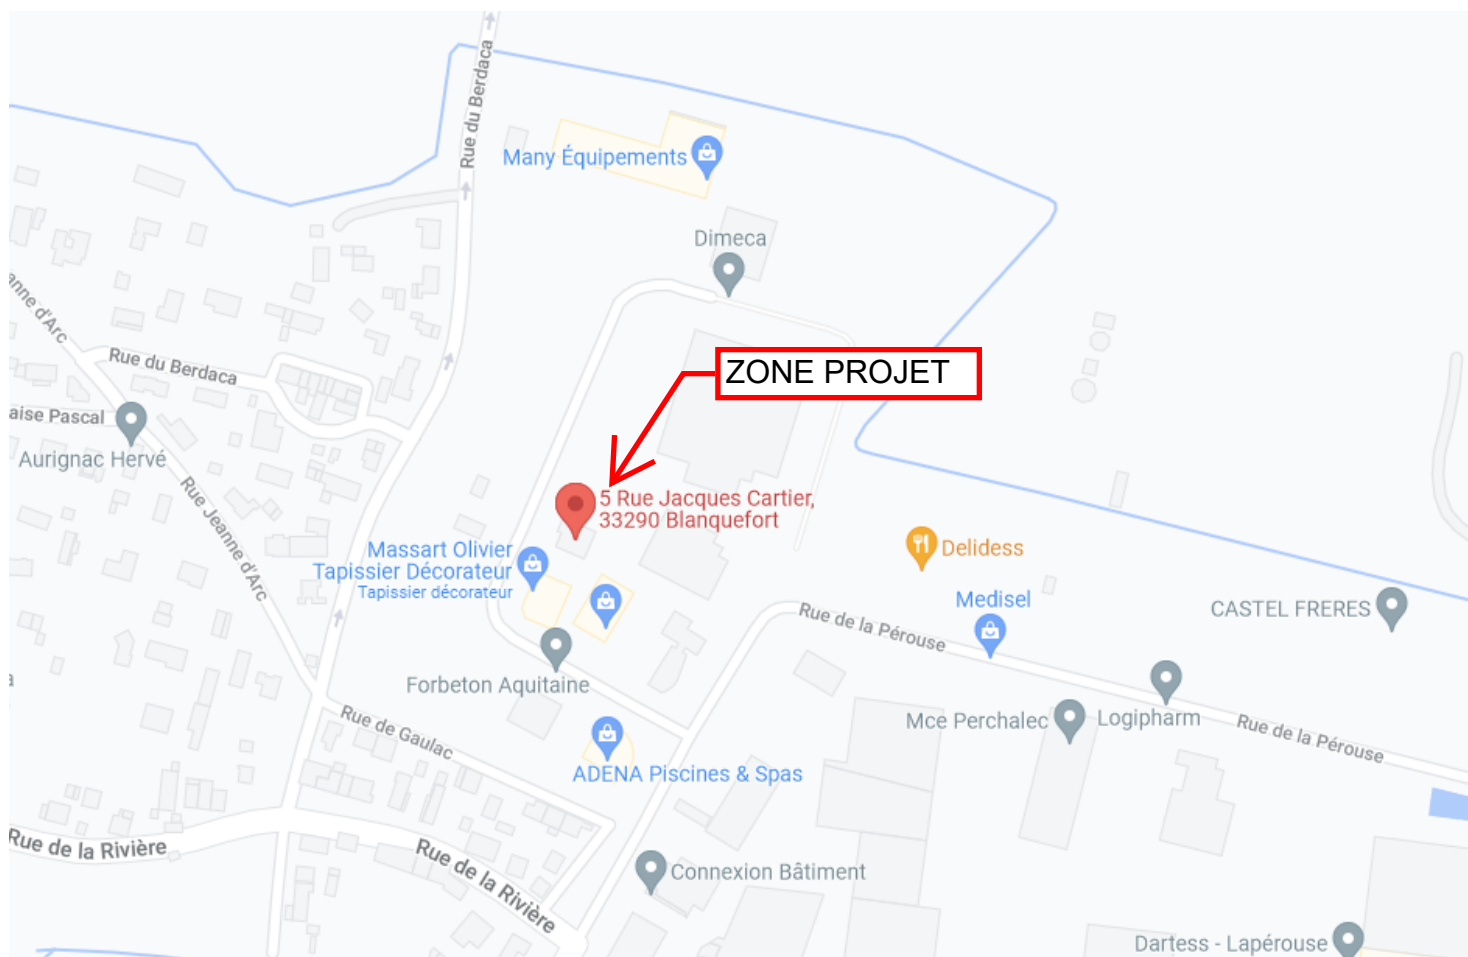

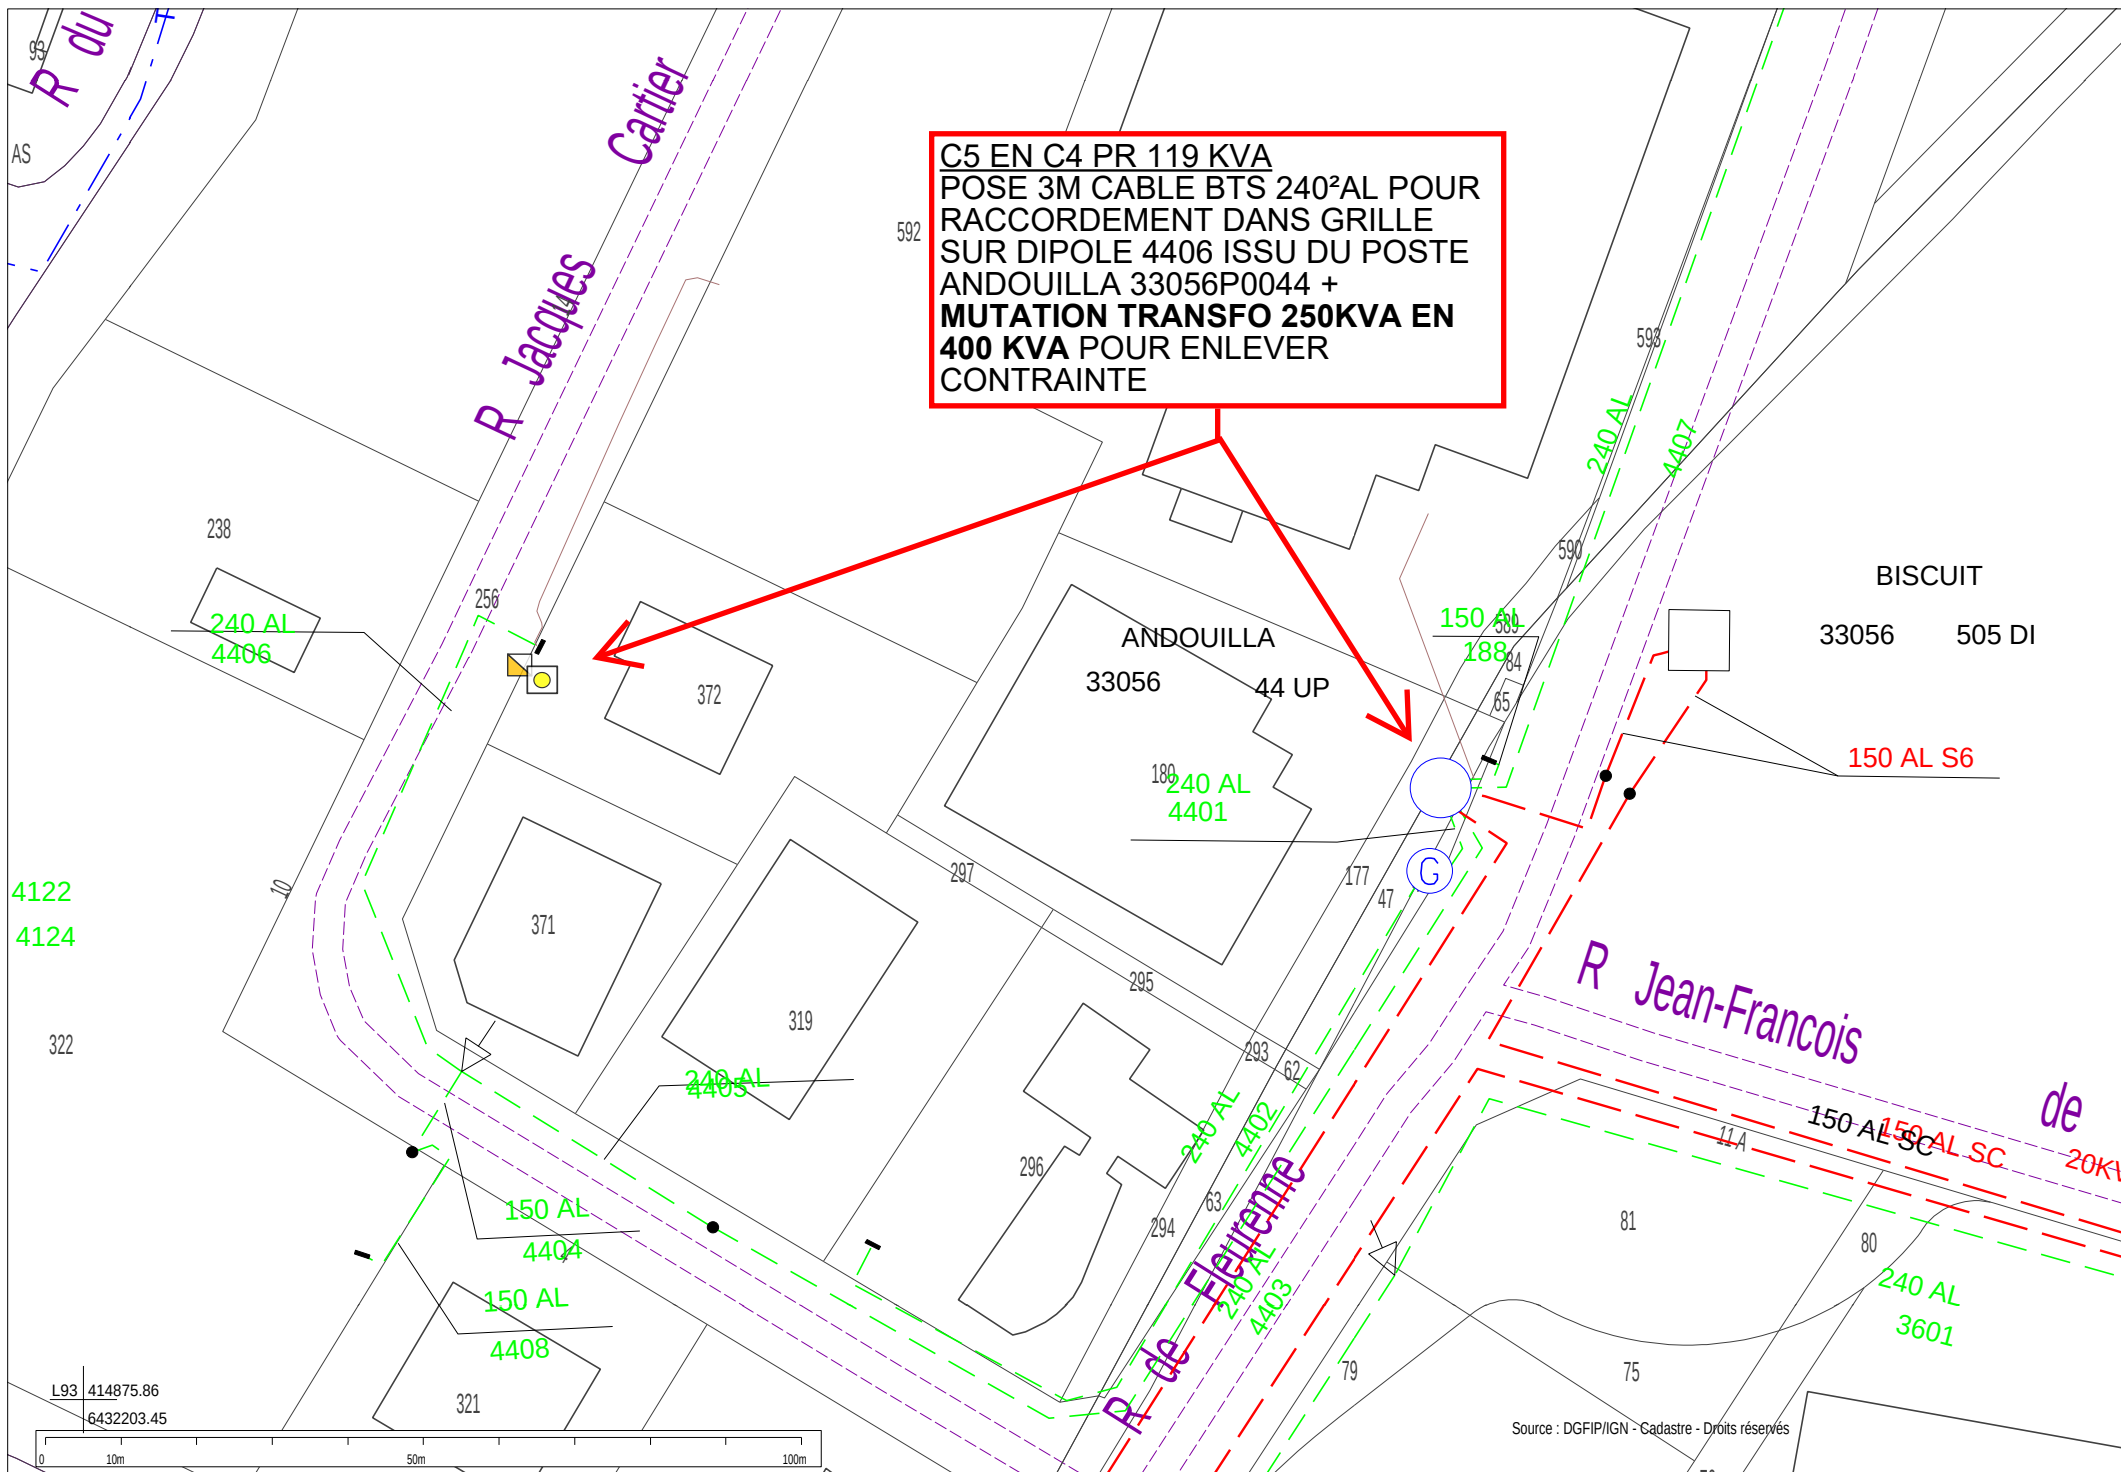

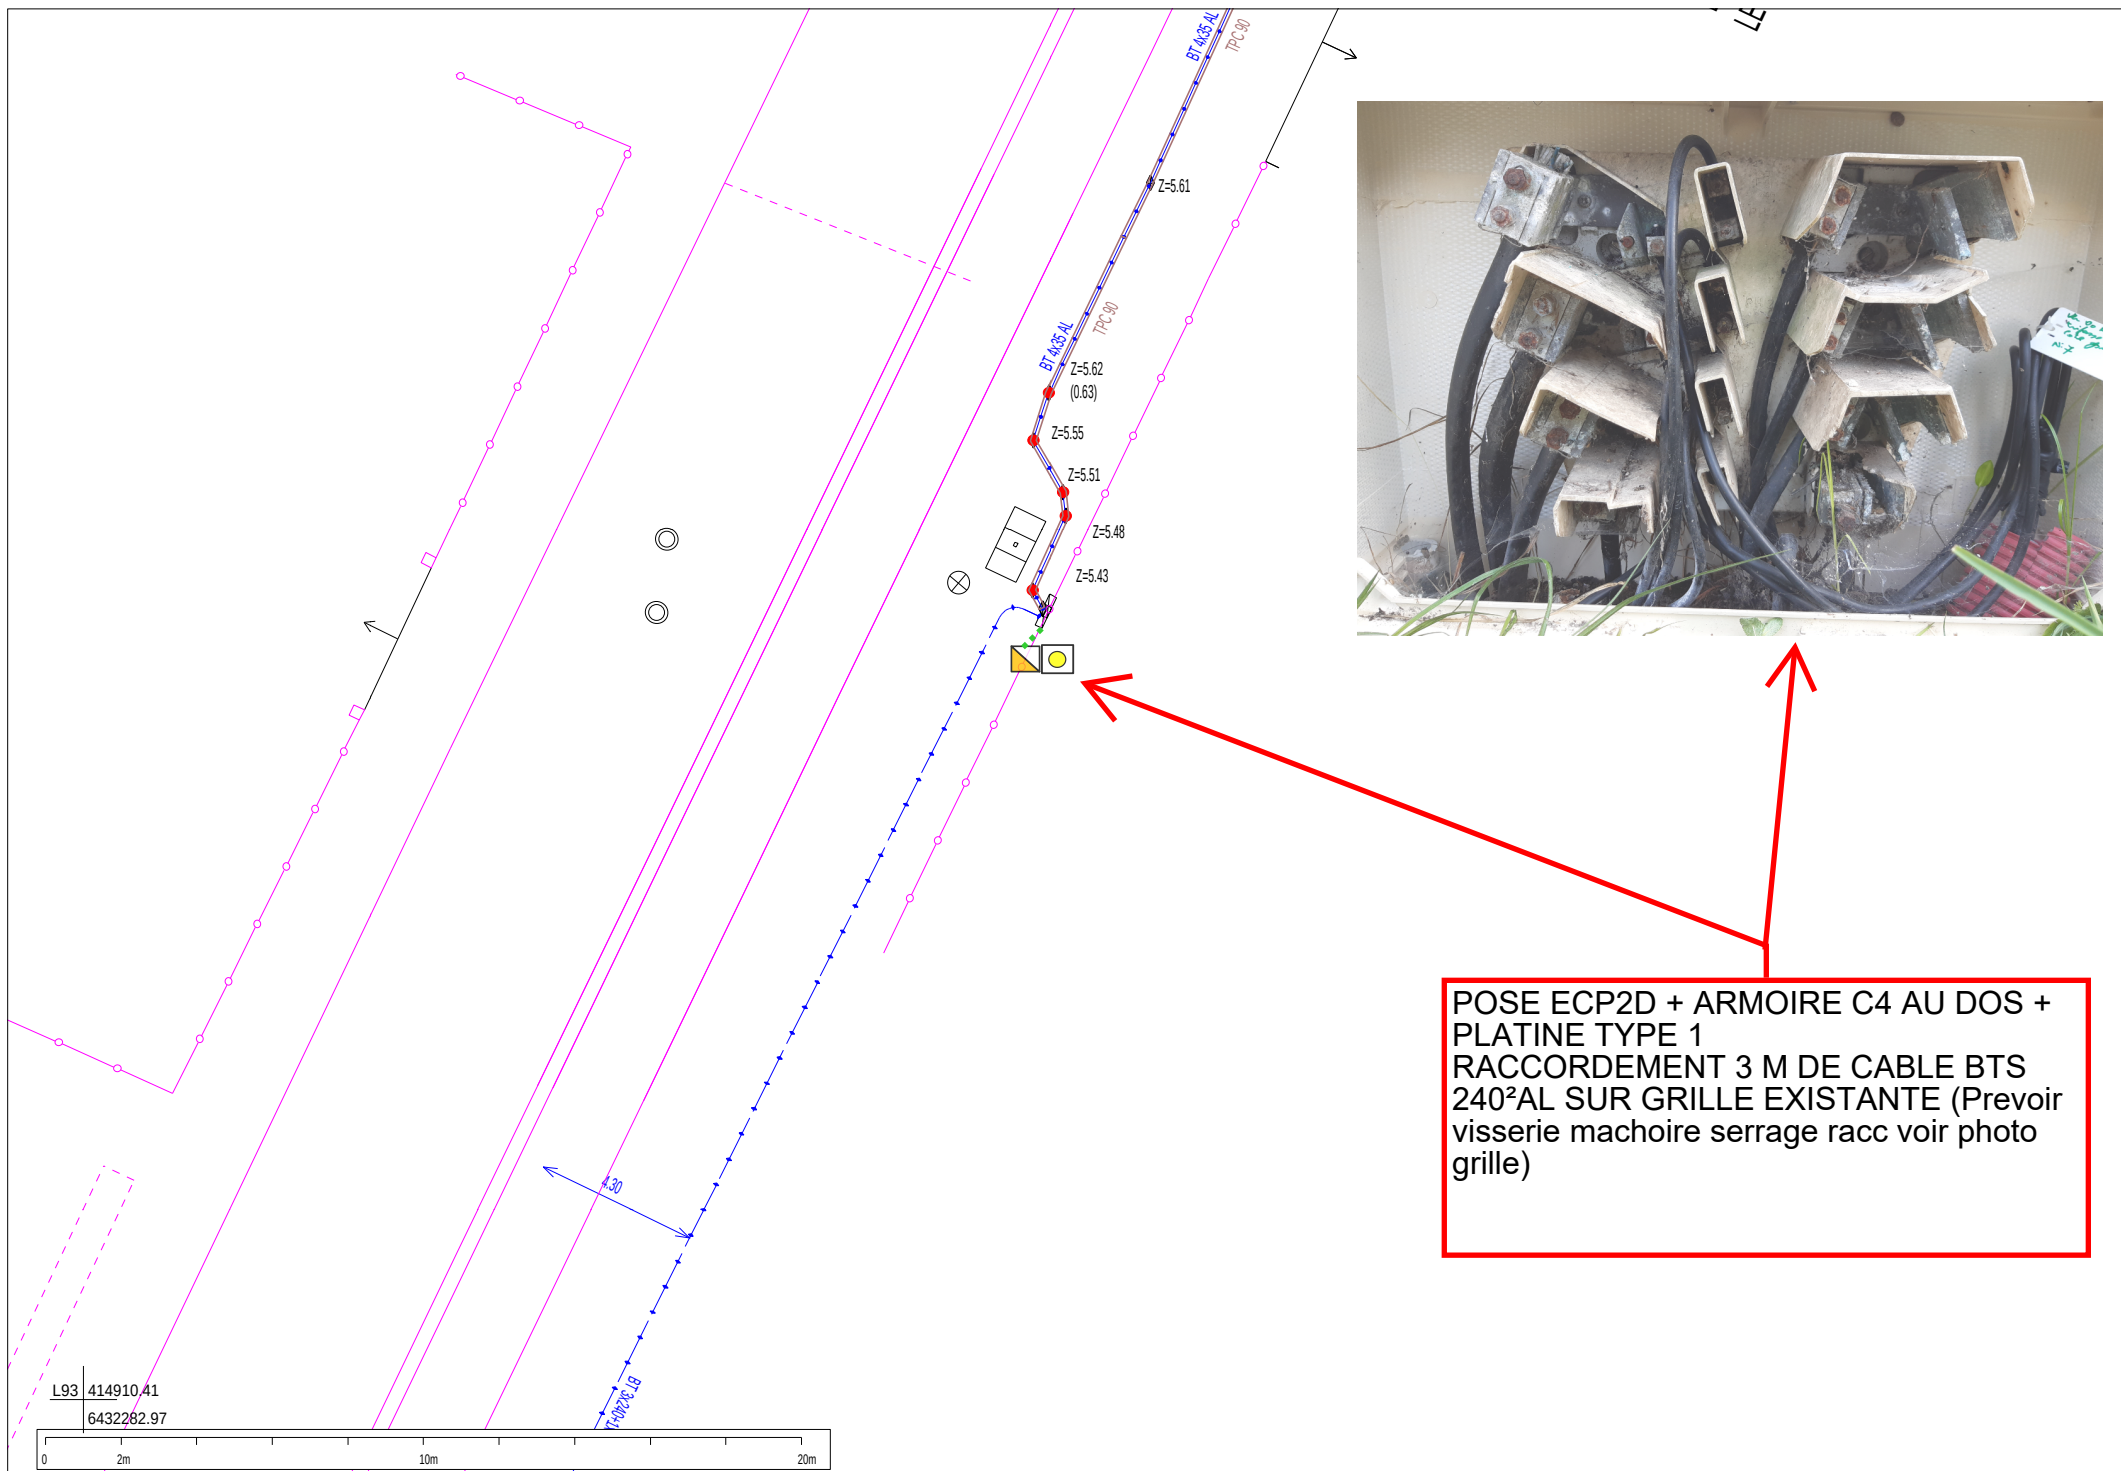

POSE ECP2D + ARMOIRE C4 AU DOS +
PLATINE TYPE 1
RACCORDEMENT 3 M DE CABLE BTS
240²AL SUR GRILLE EXISTANTE (Prevoir
visserie machoire serrage racc voir photo
grille)

POSE ECPD2 POUR RACC
SUR GRILLE FC
POSE ARMOIRE C4 COTE
CLIENT AU DOS



DEPOSE C5
DECONNEXION BRCHMT DEPUIS GRILLE
+ DEPOSE BORNE CIBE + DEPOSE
PLATINE COMPTEUR DISJONCTEUR





MUTATION TRANSFO 250 EN 400 KVA
A PREVOIR EN MEME TEMPS

